


Etape 2

1101

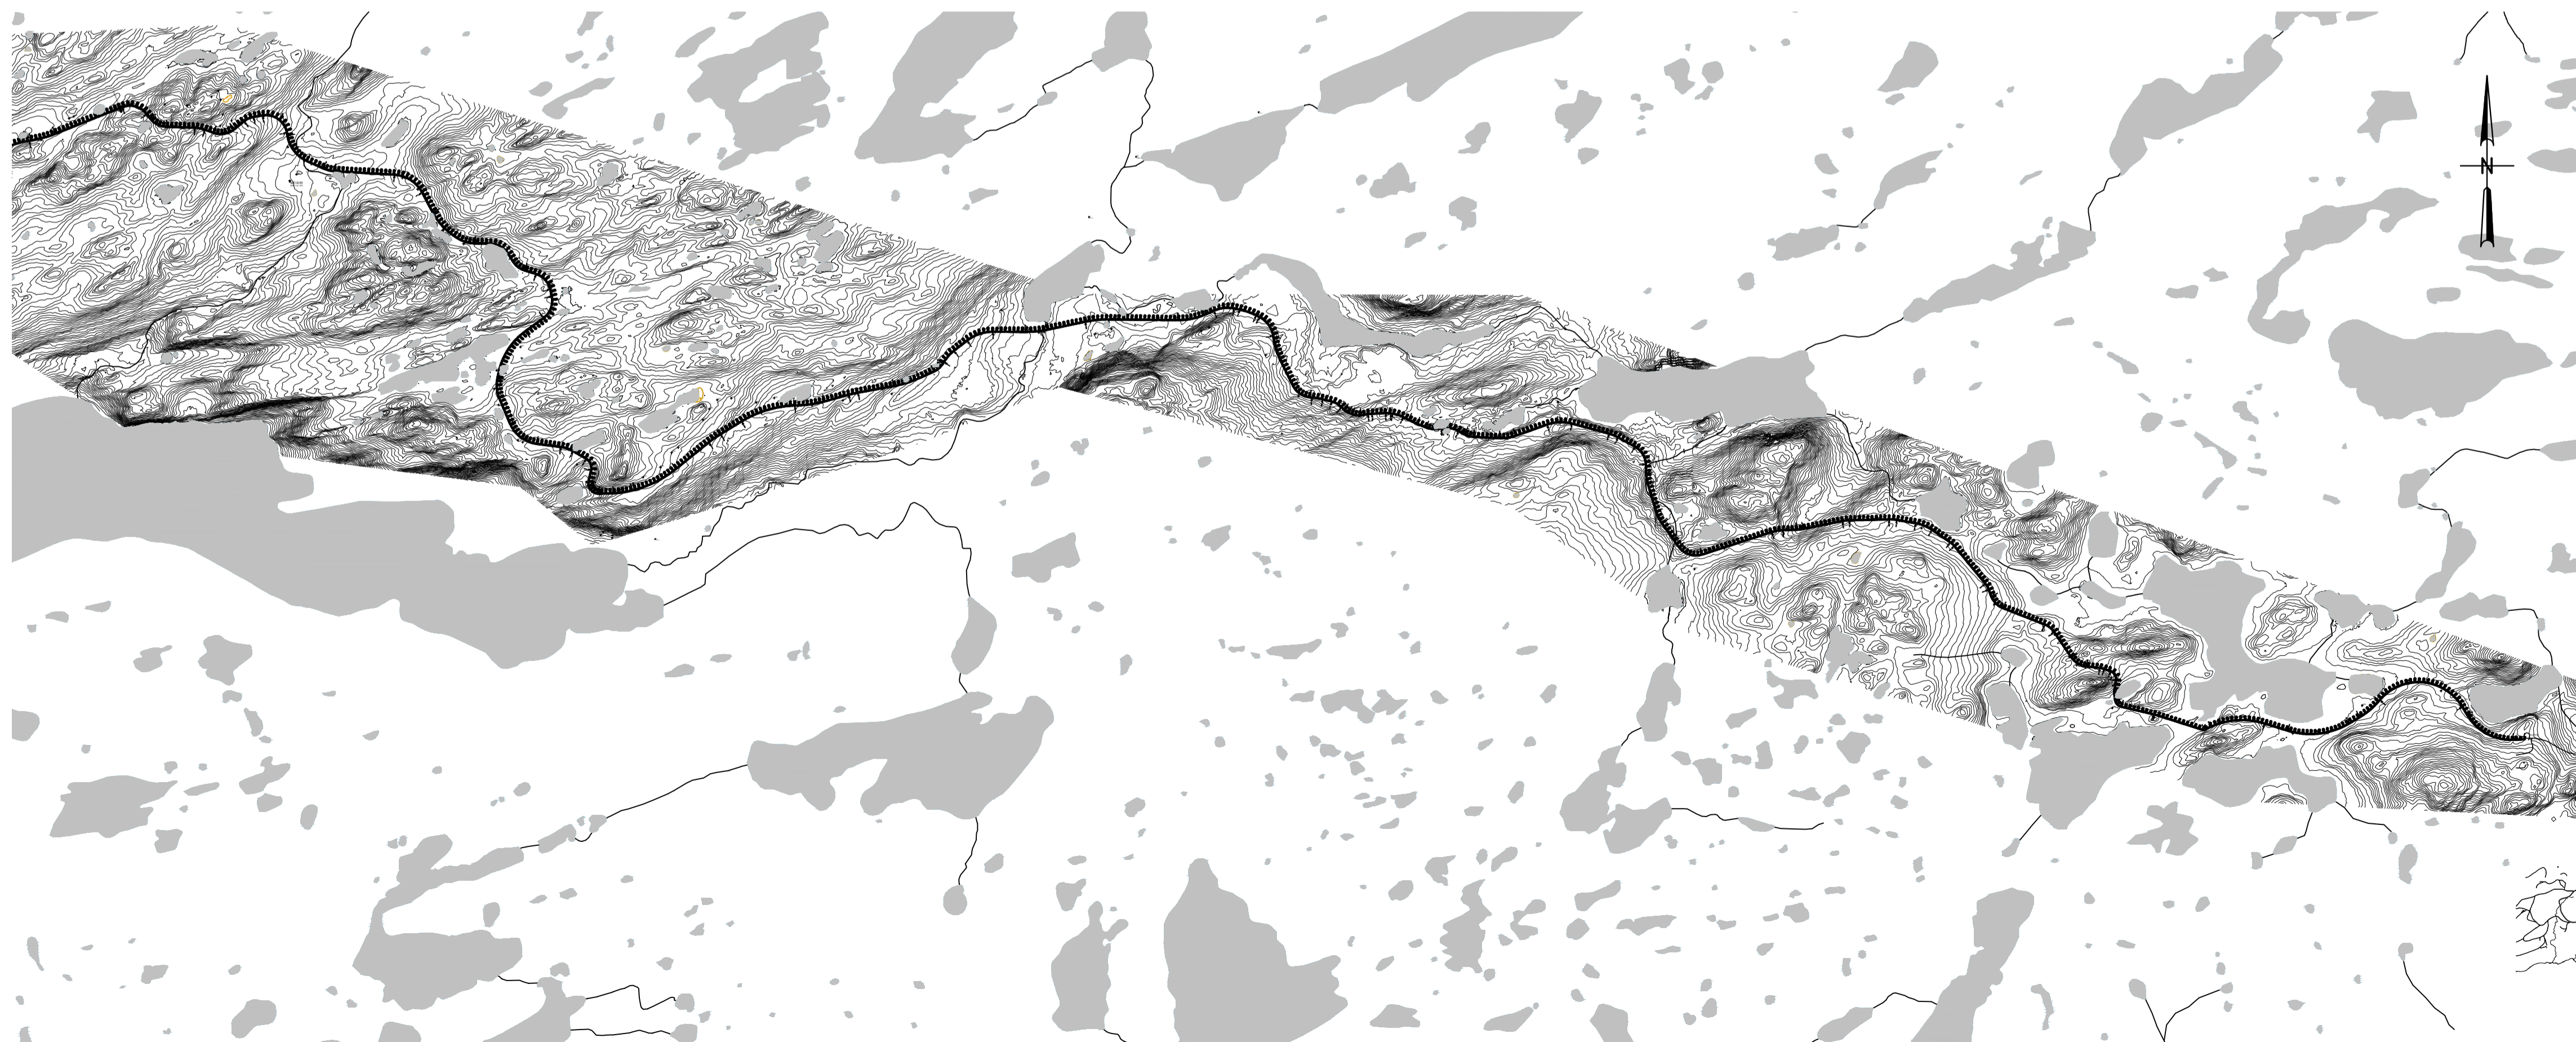

Etape 1

Note

Alle ubenævnte mål og koter er angivet i meter.
 I forundersøgsrapport "forundersøgelse for ATV-spor, Kangerlussuaq Sisimiut" del 1, 2 og 3 er punkter i traceets overflade, beskrevet og vist med billeder.

Signatur

- ◆ Punkt fra forundersøgelse for "ATV spor Kangerlussuaq Sisimiut" mappe I, II, III.
- M Punkt angivet i Grønlands Nationalmuseum rapport "Heritage impact and the nature road between Sisimiut and Kangerlussuaq".
- Pkt. xx
- Vandløb

Rev.	Dato	Konst./Tegn.	Kontrol	Godk.	 Grønland Narsarsuaq Tlf. +299 324088 Fax +299 324284 Sisimiut Tlf. +299 866130 Fax +299 866140
	2019.05.15	HL	JOHA	HFJ	
Projektnr. 1110000368		Mål 1:5000			
QEQQATA KOMMUNIA ATV spor/vej Kangerlussuaq til Kangerluarsuk Tulleq					
Udbudsprojekt Oversigt Etape 1 og Etape 2					
					Tegning nr. Rev.
					I 101

Forløbig

368-N1432-1-P18er.dwg